



Proponowany przebieg sieci wodociągowej dla części pierwszej zamierzenia budowlanego
Dot. zadania „Budowa/przebudowa sieci wodociągowej w ulicy Kolejowej od skrzyżowania z ulicą Basaja do z ulicą Nową łącznie z wpięciem wodociągów z ulic Polnej i Listopadowej w Hrubieszowie”.

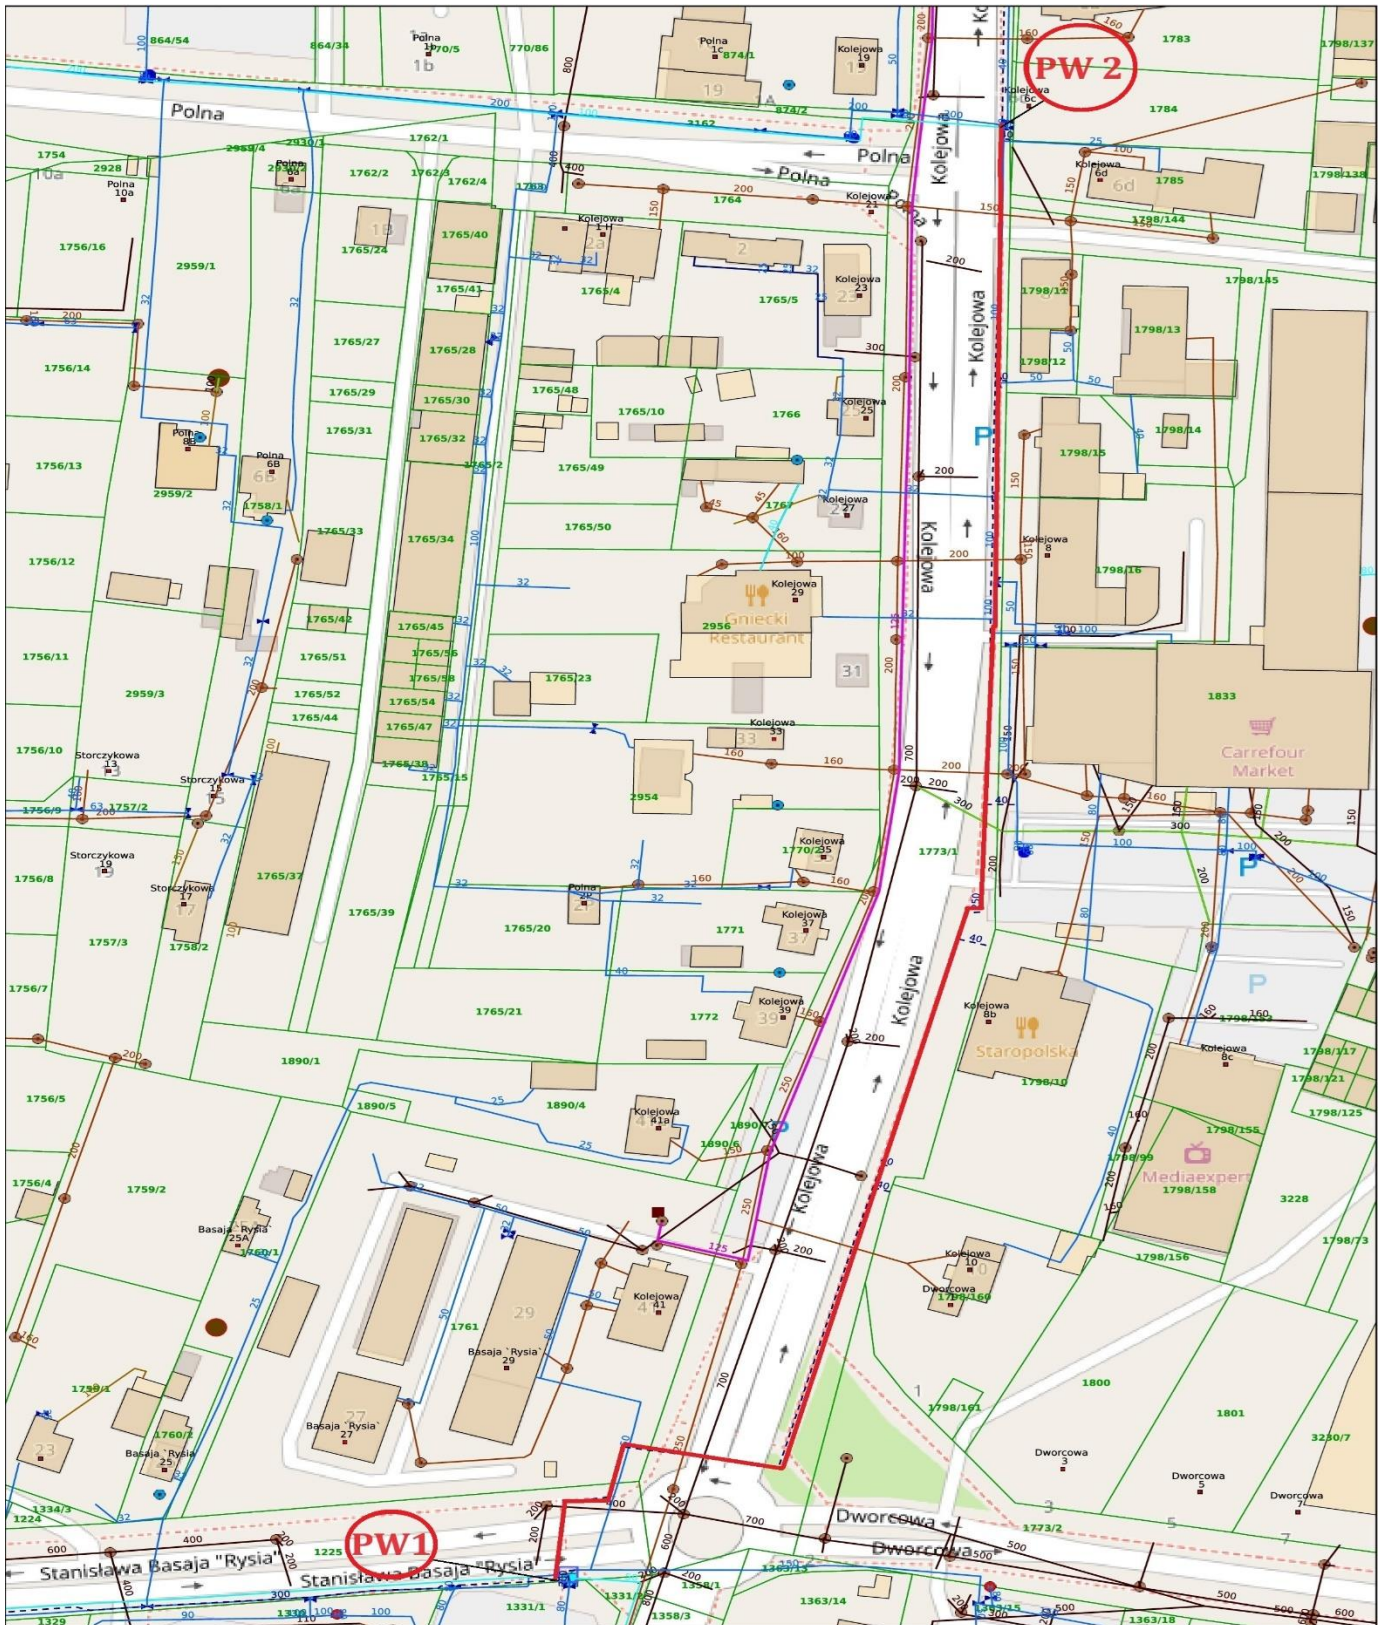

— — — ■ proponowany przebieg sieci wodociągowej.

Proponowany przebieg sieci wodociągowej dla części drugiej zamierzenia budowlanego
 Dot. zadania „Budowa/przebudowa sieci wodociągowej w ulicy Kolejowej od skrzyżowania z ulicą Basaja do z ulicą Nową łącznie z wpięciem wodociągów z ulic Polnej i Listopadowej w Hrubieszowie”.

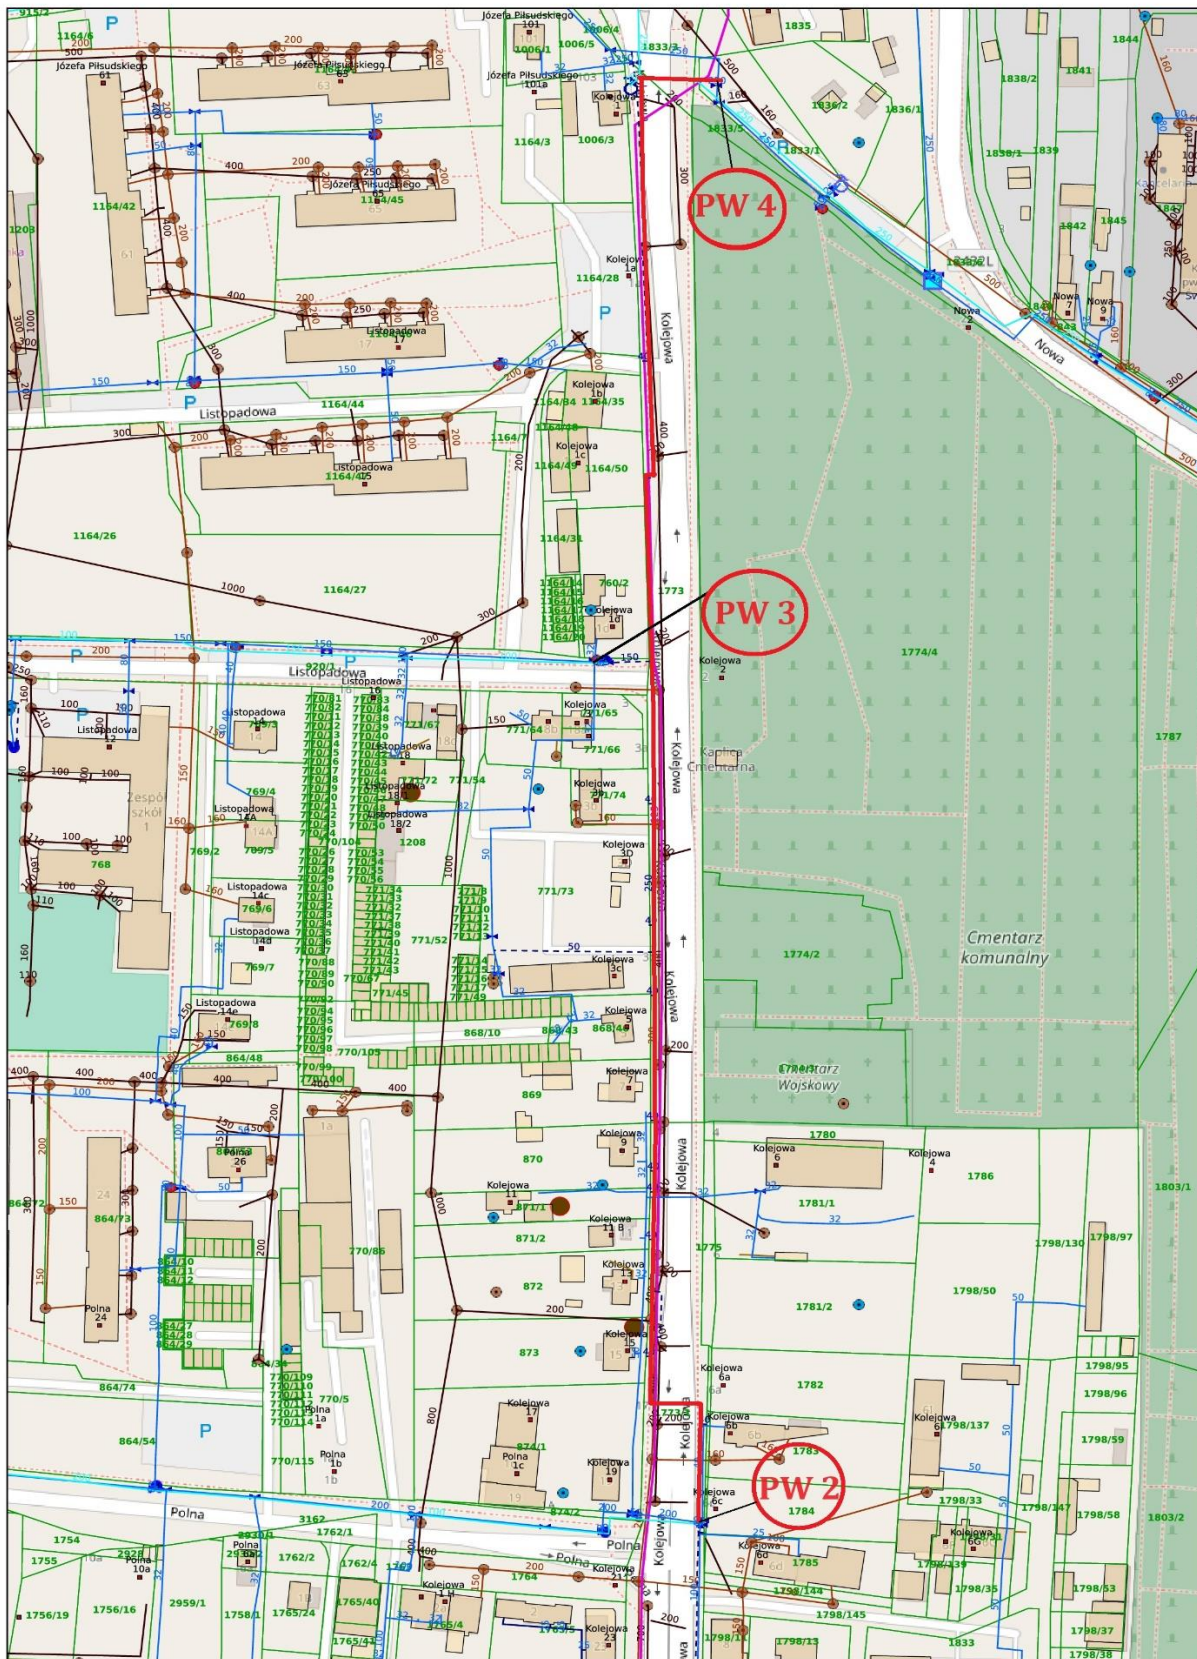

--- ■ proponowany przebieg sieci wodociągowej.